



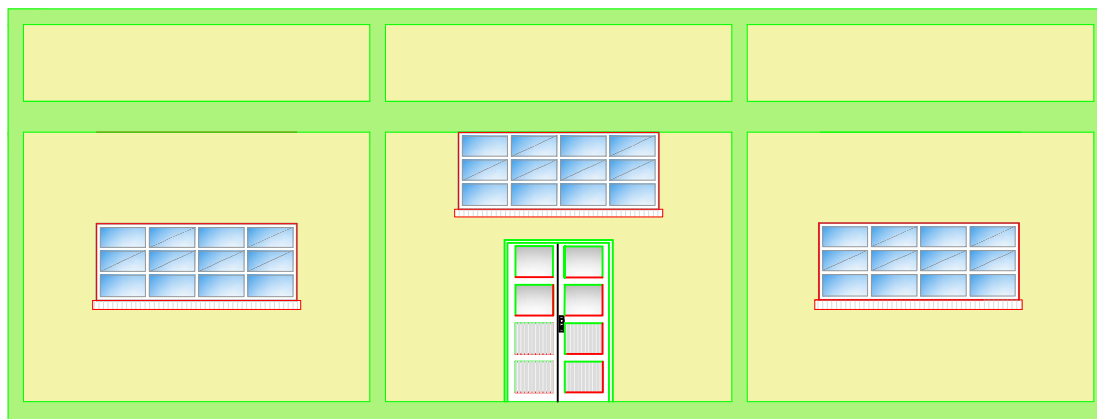

FACHADA NORTE
ESCALA 1/50

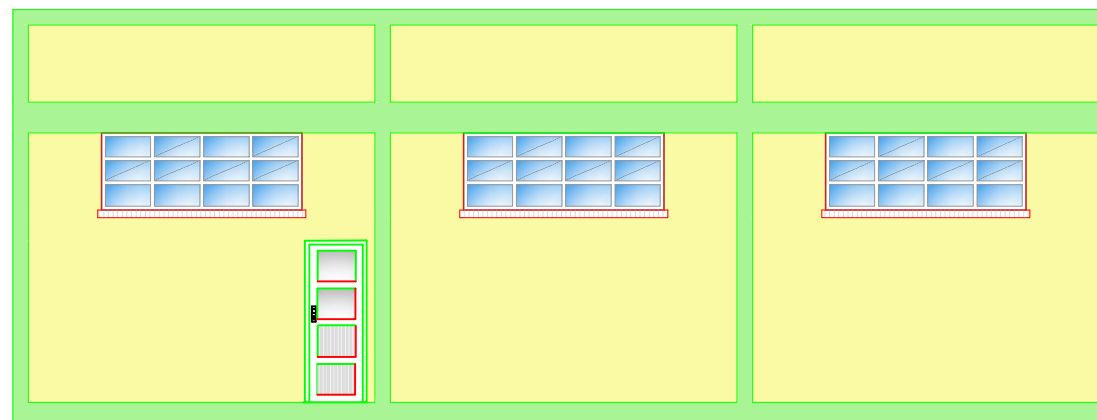

FACHADA SUL
ESCALA 1/50



DPO- DIRETORIA DE PROJETOS E OBRAS
Rua Gonçalves Chaves, 3218 - CEP 96015-560 - PELOTAS/RS
Fones: (53) 3026.8900 / 3026.8908 / 3026.8909
dpo@ifrsul.edu.br / dpo_cpj@ifrsul.edu.br / dpo_clic@ifrsul.edu.br

RESPONSÁVEL TÉCNICO

PROJETO

DANIEL WOLTER MARTELL
CREA/RS 176.257

RESPONSÁVEL TÉCNICO

EXECUÇÃO

PROPRIETÁRIO

CÂMPUS CHARQUEADAS

RUA GENERAL BALDÃO, 81 - CHARQUEADAS/RS

PROJETO ARQUITETÔNICO

ÁREA DA OBRA
205,88

REFORMA E READEQUAÇÃO DO BLOCO 16 (GARAGEM)
FACHADAS

VISTO

OBRA

CCH 002/2016

DESENHO
ENG. DANIEL

DATA
OUTUBRO/2016

ESCALA
1/50

PRANCHA
PAR 03/04